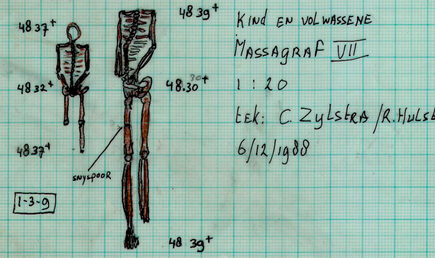

1-3-0

KIND EN VOLWASSENE
MASSAGRAF VII
1 : 20
tek: C. Zylstra / R. Hulst
6/12/1988

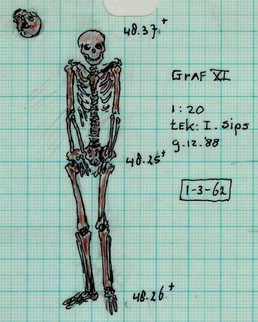

GRAF XI
1 : 20
tek: I. Sipos
9.12.'88

1-3-62

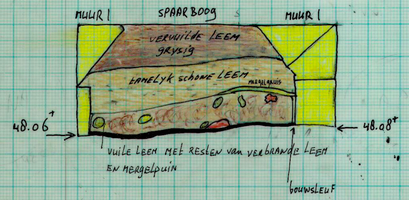

Coup 1
SPAARBOOG IN MUUR I
1 : 20
tek: R. Hulst
8/12/88

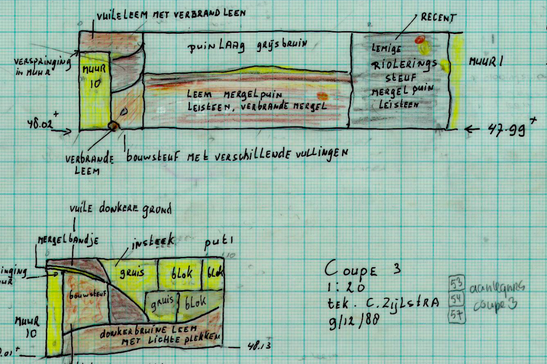

Coupe 2
1:20
tek: C. Zylstra
9/12/88

Coupe 3
1:20
tek. C. Zijlstra
9/12/88

53 aanvullende
54 coupe 3
57

1	kwadrant 1 A
2	kwadrant 2 A
3	kwadrant 3 A+B
4	kwadrant 4 A
7	kwadrant 1 Brandlaag X

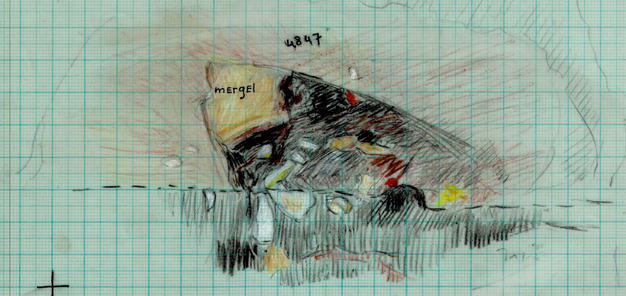

0 MTR

detail, verbrand materiaal
1 : 10
tek: I. Sipos
9.12.'88

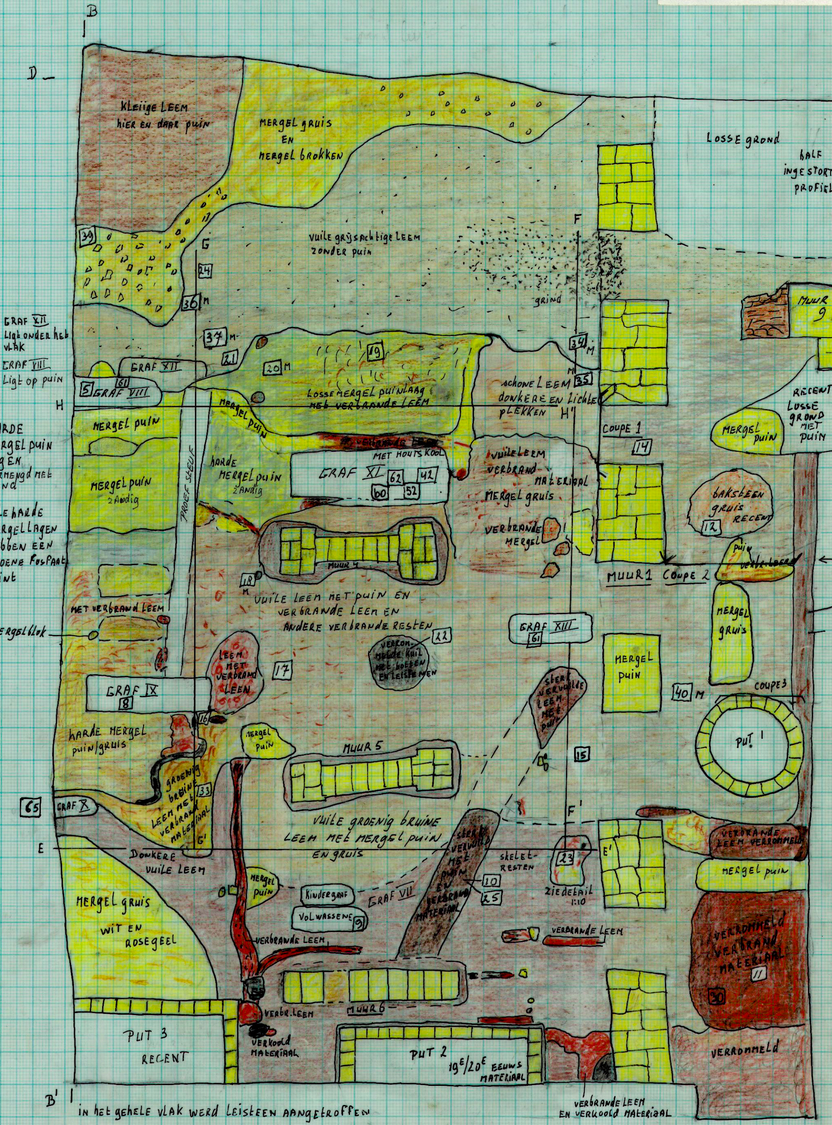

in het gehele vlak werd leisteen aangetroffen
NAP hoogten: zie tekening nr. 8
De verbrande leem heeft indrukken van steen

2g MTR

GEMEENTE MAASTRICHT – OPENBARE WERKEN	tek nr.
GEMEENTELIJK OUDHEIDKUNDIG BODEMONDERZOEK	T88-175
onderzoek: Muziektheater	datum / par
overzicht: Put 1 detail: vlak 3	
schaal: 1:50 tekenaar: R. Hulst datum: 7-12-88	

THEATER 1988 MAVR-46
WERKPUT 1 VLAK 3
SCHAAL 1:50
tek: H. van Aken / R. Hulst
7/12/1988

GENERAALS HUIS